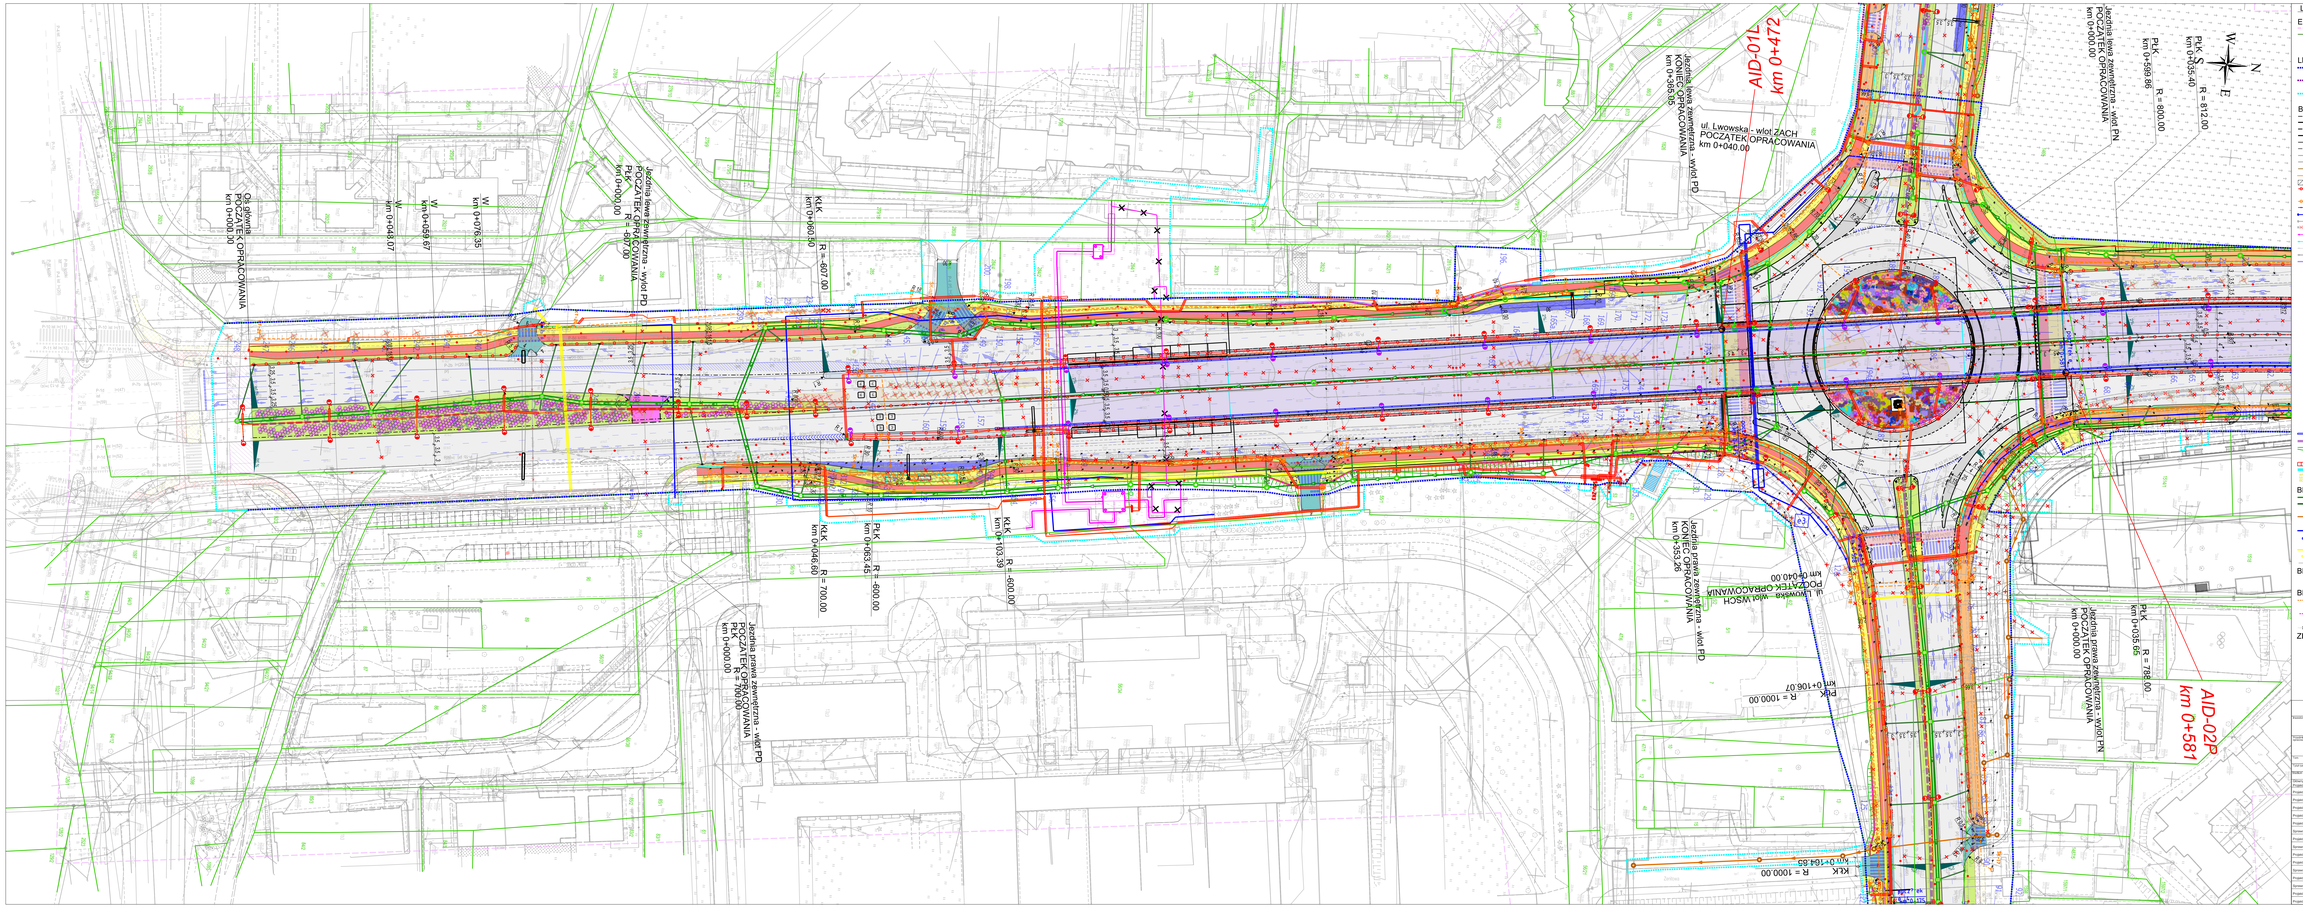

LEGENDA:

ELEMENTY MAPY DO CELÓW PROJEKTOWYCH:
- 9/23 — granice działek ewidencyjnych
- 12/3 — numery działek ewidencyjnych
- numery działek ewidencyjnych do podziału
- numery działek ewidencyjnych po podziale

LINIE POSTĘPOWANIA ADMINISTRACYJNEGO:
- linia rozgraniczająca teren inwestycji obejmująca budowę dróg krajowych
- linia rozgraniczająca teren inwestycji obejmująca budowę innych dróg publicznych
- linia określająca granice terenu niezbędnego dla obiektów budowlanych

BRANŻA DROGOWA:
- projektowana oś
- projektowany krawężnik kamienny wyniesiony 20x30
- projektowany krawężnik kamienny obniżony 20x30
- projektowany krawężnik kamienny "na plask" 20x30
- projektowany krawężnik betonowy wyniesiony 20x30
- projektowany krawężnik betonowy obniżony 20x30
- projektowany krawężnik betonowy wyniesiony 15x30
- projektowany krawężnik betonowy "na plask" 15x30
- projektowane obrzeże betonowe 8x30
- projektowana krawędź pobocza
- projektowane konstrukcje inżynierskie
- projektowane bariery ochronne drogowe (rodzaj i długość wg PSORD)
- projektowane bariery ochronne mostowe
- projektowane ekrany akustyczne
- projektowany ekran akustyczny
- istniejący ekran akustyczny
- istniejący ekran akustyczny do rozbiórki
- projektowane balustrady U-11a
- projektowane balustrady U-12a H=0,8m
- istniejąca balustrada
- istniejące ogrodzenie przy cmentarzu
- projektowany mur oporowy typu "L"
- projektowane podtylenie poprzeczne jezdni
- projektowany masz antenowy
- projektowana podłuszka zbierzeniowa
- projektowane jezdnie
- projektowane jezdnie w tunelu
- projektowane chodniki
- projektowane ścieżki rowerowe
- projektowane ciągi pieszo-rowerowe
- projektowane zatoki autobusowe
- projektowany przejazd dla karetek
- projektowana zieleń
- istniejące ścieżki rowerowe
- istniejące chodniki
- istniejący zjazd publiczny
- projektowane miejsca postojowe parkingów
- projektowane jezdnie manewrowe parkingów
- projektowane opaski
- projektowane wyspy najazdowe i pierścień ronda
- projektowane zjazdy publiczne
- projektowane zjazdy indywidualne
- projektowane frezowanie warstw nawierzchniowych
- projektowany wpust
- projektowane odwodnienie liniowe
- projektowany drenaż
- projektowane skarpy drogowe
- projektowane schody
- projektowane płytki ostrzegawcze dla niewidomych
- projektowane płytki naprowadzające dla niewidomych
- projektowany wpust strona lewa/prawa

BRANŻA SANITARNA:
- projektowana kanalizacja deszczowa grawitacyjna
- projektowany przykanalik deszczowy
- projektowane studnie kanalizacyjna Ø1,2m
- projektowana kanalizacja sanitarna
- projektowane studnie kanalizacyjna Ø1,2m
- projektowana sieć wodociągowa
- projektowana rura osłonowa
- projektowana studnia
- projektowana sieć gazowa
- projektowana rura osłonowa
- istniejące instalacje do likwidacji

BRANŻA ELEKTRYCZNA:
- projektowana oprawa LED, montaż na słupie
- projektowana oprawa, montaż na wysięgniku ze ściany

BRANŻA TELETECHNICZNA:
- projektowana kanalizacja telekomunikacyjna
- projektowana studzienka SKR-2
- projektowany kanał technologiczny
- projektowana studzienka SKR-2
- istniejąca sieć telekomunikacyjna do przebudowy/ demontażu

ZIELEŃ:
- drzewo zinwentaryzowane
- drzewo zinwentaryzowane do usunięcia
- krzewy, grupy roślin zinwentaryzowane
- krzewy, grupy roślin zinwentaryzowane do usunięcia
- projektowane drzewo liściaste
- projektowane drzewo iglaste
- projektowane krzewy liściaste lub iglaste 1szt./m2 1.0x1.0
- projektowane skupiny: krzewów ozdobnych lub roślin zielnych

Inwestor: Miasto Mława Rynek Kościuszki 1 ul. Sukurs 1, Grodzki Rolnicze, ul. Kościuszki 1, Grodzki Rolnicze, ul. Kościuszki 1, Grodzki Rolnicze

Biuro Projektowe: MOSTY GDAŃSK Sp. z o.o. ul. Kartuska 249, 80-864 Gdańsk tel. 58 554 00 55, fax. 58 554 00 56

Budowa wielopoziomowego skrzyżowania ulic; Lwowskiej, al. Armii Krajowej, al. Żołnierzy I Armii Wojska Polskiego (Rondo Podlino)

Tom 1 Projekt zagospodarowania terenu

Projekt zagospodarowania terenu

Projekt architektoniczno-budowlany					
Projektował	mgr inż. Adam Nadolny	konstr. - bud.	4/GI/01		
Projektował	mgr inż. Tomasz Michnowicz	konstr. - bud.	188/GI/01		
Projektował	mgr inż. Katarzyna Szyszkowska	drogowa	MAZ/0471/POWBD/16		
Projektował	mgr inż. Karolina Żądzińska	drogowa	PO/60/105/POOD/11		
Projektował	mgr inż. Robert Płotka	mostowa	PO/60/048/PBM/16		
Projektował	mgr inż. Grzegorz Pawłik	mostowa	PO/60/213/PBM/17		
Sprawdzający	mgr inż. Krystian Majscha	mostowa	PO/60/077/POOM/11		
Projektował	mgr inż. Marcin Świdak	elektroen.	PO/60/198/PWOE/13		
Sprawdzający	mgr inż. Orest Kuźniewicz	elektroen.	RA/60/032/PWOE/16		
Projektował	mgr inż. Tomasz Kochanowski	sanitarna	KUP/0055/POOS/10		
Projektował	mgr inż. Beata Skorupińska	sanitarna	TB/DOS/05		
Sprawdzający	dr inż. Agnieszka Halicka	sanitarna	MAZ/0200/POOS/08		
Projektował	mgr inż. Tomasz Supranowicz	elektryczna	PDL/0069/PBE/16		
Sprawdzający	mgr inż. Sebastian Mrozek	elektryczna	PDK/0258/PWOE/16		
Projektował	mgr inż. Piotr Kujawski	zieleń	niewymagane		
Projektował	mgr inż. Marcin Młodak	SZR	niewymagane		

Skala: 1:500

Data: Grudzień 2020

Nr arkusza: 1

Nr rysunku: 1